


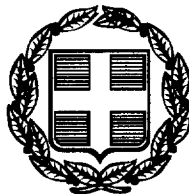

ΕΦΗΜΕΡΙΣ ΤΗΣ ΚΥΒΕΡΝΗΣΕΩΣ

ΤΗΣ ΕΛΛΗΝΙΚΗΣ ΔΗΜΟΚΡΑΤΙΑΣ

ΤΕΥΧΟΣ ΤΕΤΑΡΤΟ Αρ. Φύλλου 145

5 Μαρτίου 1999

ΠΕΡΙΕΧΟΜΕΝΑ

ΑΝΑΔΑΣΩΣΕΙΣ

ΑΠΟΦΑΣΕΙΣ

Κήρυξη αναδασωτέας εκτάσεως 630 στρεμμάτων στη θέση «Αγραπιδούλα - Τάρα» περιφέρειας κοινότητας Σκάλας Νομού Κεφαλληνίας 1

ΠΟΛΕΟΔΟΜΙΑ

ΑΠΟΦΑΣΕΙΣ

Καθορισμός ειδικών όρων και περιορισμών δόμησης διατηρητέου κτιρίου που βρίσκεται επί των οδών Ραγκαβή 16 και Στροφυλίου 11 εντός του ρυμοτομικού σχεδίου του δήμου Κηφισιάς (Ν. Αττικής).... 2

ΑΝΑΚΟΙΝΩΣΕΙΣ

Πρόσκληση ιδιοκτητών επικίνδυνου κτίσματος 3

ΑΝΑΔΑΣΩΣΕΙΣ

ΑΠΟΦΑΣΕΙΣ

Αριθ. πρωτ. οικ. 4709 (1)

Κήρυξη αναδασωτέας εκτάσεως 630 στρεμμάτων στη θέση «Αγραπιδούλα - Τάρα» περιφέρειας κοινότητας Σκάλας Νομού Κεφαλληνίας.

Ο ΓΕΝΙΚΟΣ ΓΡΑΜΜΑΤΕΑΣ
ΠΕΡΙΦΕΡΕΙΑΣ ΙΟΝΙΩΝ ΝΗΣΩΝ

Έχοντας υπόψη:

1. Τις περί Διοικητικής αποκέντρωσης διατάξεις του Ν. 3200/55, όπως τροποποιήθηκε και συμπληρώθηκε μεταγενέστερα με το Ν.Δ. 532/70.
2. Τι διατάξεις του άρθρου 117 παρ. 3 του Συντάγματος.
3. Τις διατάξεις του Ν. 998/79 «περί προστασίας των δασών και δασικών εν γένει εκτάσεων της χώρας και συγκεκριμένα.

α) Του άρθρου 38 παρ.1.

β) Του άρθρου 41 παρ. 1.

4. Τις διατάξεις του Υπουργείου Γεωργίας αριθμ. α) 160417/1180/8.7.1980 και β) 182447/3049/24.9.1980.
5. Τον Ν. 2218/13.6.1994 «περί ίδρυσης Νομαρχιακής Αυτοδιοίκησης, τροποποίησης διατάξεων για την πρωτοβάθμια αυτοδιοίκηση και την περιφέρεια και άλλες διατάξεις» όπως τροποποιήθηκε μεταγενέστερα με τον Ν. 2240/16.9.9.
6. Τον Ν. 2503/30.5.97 «Διοίκηση, οργάνωση, στελέχωση της περιφέρειας, ρύθμιση θεμάτων για την τοπική αυτοδιοίκηση και άλλες διατάξεις».
7. Την αναφορά της Δ/νσης Δασών Κεφαλληνίας με αριθ.4039/810.98 με την οποία προτείνεται η κήρυξη ως αναδασωτέας, της αναφερόμενης στο θέμα έκτασεως, αποφασίζουμε:

Κηρύσσουμε αναδασωτέα, με σκοπό να επανέλθει στην προτέρα της κατάσταση, με φυσική αναγέννηση, το δάσος και την δασική έκταση που κάηκε στις 7.8.98 εμβαδού εξακοσίων τριάντα στρεμμάτων (630 στρ.) που βρίσκεται στη θέση «Αγραπιδούλα - Τάρα» περιφέρειας κοινότητας Σκάλας Ν. Κεφαλληνίας όπως φαίνονται στο συνημμένο απόσπασμα χάρτη Γ.Υ.Σ. κλίμακας 1/5000, το οποίο αναπόσπαστο μέρος της αποφάσεως αυτής και ορίζεται ως εξής.

Ανατολικά: με τμήμα αγροτικού δρόμου με δασική και αγροτική έκταση.

Δυτικά: με τμήμα αγροτικού δρόμου με δασική και αγροτική έκταση.

Βόρεια: με αγροτική και δασική έκταση και με τμήμα αγροτικού δρόμου.

Νότια: με αγροτική και δασική έκταση και με τμήμα αγροτικού δρόμου.

Εξαιρούνται της παραπάνω εκτάσεως οι ανέκαθεν εκτάσεις, εμβαδού 70 στρεμμάτων που βρίσκονται διάσπαρτες εντός της καμμένης έκτασης και θα διαπιστώνονται κατόπιν αυτοψίας και έκθεσης φωτοερμηνίας αεροφωτογραφιών προηγουμένων ετών, καθώς και η δασική έκταση με στοιχεία Α όπου δεν κάηκε.

Η απόφαση αυτή να δημοσιευθεί στην Εφημερίδα της Κυβερνήσεως.

Κέρκυρα, 17 Νοεμβρίου 1998

Ο Γενικός Γραμματέας Περιφέρειας
ΚΩΣΤΑΣ ΓΕΩΡΓΑΛΙΔΗΣ

Αγραπιδούλα

β. Αγραπιδούλα

ΕΛΛΗΝΙΚΗ ΔΗΜΟΚΡΑΤΙΑ
ΠΕΡΙΦΕΡΕΙΑ ΙΟΝΙΩΝ ΝΗΣΙΩΝ
Δ/ΝΣΗ ΔΑΣΩΝ ΚΕΦ/ΝΙΑΣ

ΕΘΝΙΚΟ ΤΥΠΟΓΡΑΦΕΙΟ
Για τεχνικούς λόγους στο σχεδιάγραμμα έγινε σμίκρυνση κατά ποσοστό 55 %


Ανήκει στην αριθμ. 4709/17.11.98 απόφαση ΓΓ Περιφέρειας Ιονίων Νησιών

ΑΠΟΣΠΑΣΜΑ ΧΑΡΤΗ Γ.Υ.Σ. με αριθμ. 6145/2
ΚΟΙΝΟΤΗΤΑ: ΣΚΑΛΑΣ
ΘΕΣΗ: "ΑΓΡΑΠΙΔΟΥΛΑ – ΤΑΡΑ"
ΚΛΙΜΑΚΑ 1:5.000

ΥΠΟΜΝΗΜΑ


μαρμένη έκταση εμβαδού 100 στρεμμάτων

A δασική έκταση που δεν κάηκε

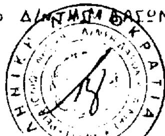ΘΕΩΡΗΘΗΚΕ	ΘΕΩΡΗΘΗΚΕ	
Κέρκυρα 17/11/1998	Αργοστόλι 7/10/1998	Αργοστόλι 7/10/1998
Ο ΓΕΝΙΚΟΣ ΓΡΑΜΜΑΤΕΑΣ	Ο Δ/ΝΤΗΣ ΔΑΣΩΝ	ΟΙ ΣΥΝΤΑΞΑΝΤΕΣ
ΚΩΣΤΑΣ ΓΕΩΡΓΑΝΤΑΣ	 Κυβρέας Γ. Παπασαλούρος Δασολόγος Βαθμού Γ'	Βασίλειος Ε. Μιχαλές Δασολόγος Βαθμού Γ' Διονύσιος Μιχαλάτος Δασοπόνος με Σ.Ε.Τ.Δ

ΠΟΛΕΟΔΟΜΙΑ

ΑΠΟΦΑΣΕΙΣ

Αριθ. 2452/540 (2)

Καθορισμός ειδικών όρων και περιορισμών δόμησης διατηρητέου κτιρίου που βρίσκεται επί των οδών Ραγκαβή 16 και Στροφυλίου 11 εντός του ρυμοτομικού σχεδίου του δήμου Κηφισιάς (Ν. Αττικής).

Ο ΥΠΟΥΡΓΟΣ ΠΕΡΙΒΑΛΛΟΝΤΟΣ ΧΩΡΟΤΑΞΙΑΣ ΔΗΜ. ΕΡΓΩΝ

Έχοντας υπόψη:

1. Τις διατάξεις των άρθρων 3 και 4 (παρ. 2) του Ν. 1577/1985 «Γενικός Οικοδομικός Κανονισμός» (Α' 210), που τροποποιήθηκαν με το άρθρο 1 (παρ. 1 και 2) του Ν. 1772/1988 «Τροποποίηση διατάξεων του Ν. 1577/1985 «ΓΟΚ» και άλλες διατάξεις» (Α' 91).

2. Τις διατάξεις του άρθρου 29Α του Ν. 1558/1985 «Κυβέρνηση και Κυβερνητικά Όργανα» (Α' 137) που προστέθηκε με το άρθρο 27 του Ν. 2081/1992 (Α' 154) και αντικαταστάθηκε με την παρ. 2α του άρθρου 1 του Ν. 2469/1997 (Α' 38).

3. Την υπ' αριθ. 103326/1281/5.12.1996 απόφαση του Υπουργού και του Υφυπουργού Περιβάλλοντος Χωροταξίας και Δημοσίων Έργων «Μεταβίβαση αρμοδιοτήτων του Υπουργού και του Υφυπουργού Περιβάλλοντος Χωροταξίας και Δημοσίων Έργων στον Γενικό Γραμματέα, και στους Προϊσταμένους των Γενικών Διευθύνσεων, Διευθύνσεων και Τμημάτων του Υπουργείου Περιβάλλοντος Χωροταξίας και Δημοσίων Έργων - πλην Γενικής Γραμματείας Δημοσίων Έργων» (1126Β/16.12.1996).

4. Τις διατάξεις της παρ. Β του άρθρου 1 του π. δ/τος 28/28.1.1993 «Καθορισμός αρμοδιοτήτων που διατηρούνται από τον Υπουργό και τις Περιφερειακές Υπηρεσίες διανομαρχιακού επιπέδου του Υπουργείου Περιβάλλοντος, Χωροταξίας και Δημοσίων Έργων» (Α' 9).

5. Την από 7.7.1998 αιτιολογική έκθεση της Διεύθυνσης Πολεοδομικού Σχεδιασμού - Τμήμα Παραδοσιακών Οικισμών.

6. Το 15476/4831/7.7.1998 έγγραφο της Δ/νσης Πολεοδομικού Σχεδιασμού - Τμήμα Παραδοσιακών Οικισμών και το γεγονός ότι παρήλθε άπρακτη η προθεσμία που προβλέπεται από τις διατάξεις του άρθρου 4 (παρ. 2) του Ν. 1577/1985 (Α' 210), όπως τροποποιήθηκε με την παρ. 2 του άρθρου 1 του Ν. 1772/1988 (Α' 91), χωρίς να περιέλθουν στην υπηρεσία τυχόν αντιρρήσεις των ενδιαφερομένων.

7. Το γεγονός ότι από τις κανονιστικές διατάξεις αυτής της απόφασης δεν προκαλείται δαπάνη σε βάρος του κρατικού προϋπολογισμού και του προϋπολογισμού του οικείου Ο.Τ.Α., αποφασίζουμε.

1. Στο κτίριο, που βρίσκεται εντός του ρυμοτομικού σχεδίου δήμου Κηφισιάς (Ν. Αττικής) επί των οδών Ραγκαβή αρ. 16 και Στροφυλίου αρ. 11, φερόμενο ως ιδιοκτησία Γεωργίου Βάρσου, και το οποίο έχει χαρακτηρισθεί ως διατηρητέο με την 9611/1332/27.2.1992 απόφαση του Γενικού Γραμματέα του Υπουργείου Περιβάλλοντος, Χωροταξίας και Δημοσίων Έργων (Δ' 252), καθορίζονται ειδικοί όροι και περιορισμοί δόμησης ως εξής:

α. Επιτρέπεται η επισκευή του εσωτερικού του κτιρίου.

β. Επιτρέπεται η προσθήκη κατ' επέκταση του υφιστάμενου διατηρητέου κτιρίου, σύμφωνα με τη μελέτη που έχει εγκριθεί από την αρμόδια Επιτροπή Πολεοδομικού και Αρχιτεκτονικού Ελέγχου (Ε.Π.Α.Ε.) με το 21/3.4.1998 πρακτικό της, όπως ειδικότερα φαίνεται στο διάγραμμα κάλυψης σε κλίμακα 1:200 και στα τέσσερα (4) διάγραμμα όψεων σε κλίμακα 1:50 που θεωρήθηκαν από τον Προϊστάμενο της Δ/νσης Τοποπογραφικών Εφαρμογών με την 2452/1999 πράξη και που αντίτυπα τους σε φωτοσμίκρυνση δημοσιεύονται με την παρούσα απόφαση.

Η παραπάνω προσθήκη θα έχει την ίδια μορφή με το διατηρητέο κτίριο.


Κατά τα λοιπά, εξακολουθούν να ισχύουν οι γενικοί και ειδικοί όροι και περιορισμοί δόμησης, που ισχύουν στην περιοχή και στο συγκεκριμένο ακίνητο.

3. Η ισχύς της παρούσας απόφασης αρχίζει από τη δημοσίευσή της στην Εφημερίδα της Κυβερνήσεως.

Η παρούσα να δημοσιευθεί στην Εφημερίδα της Κυβερνήσεως.

Αθήνα, 3 Φεβρουαρίου 1999

Με εντολή Υπουργού
Ο Γενικός Γραμματέας
ΗΛΙΑΣ ΜΠΕΡΙΑΤΟΣ

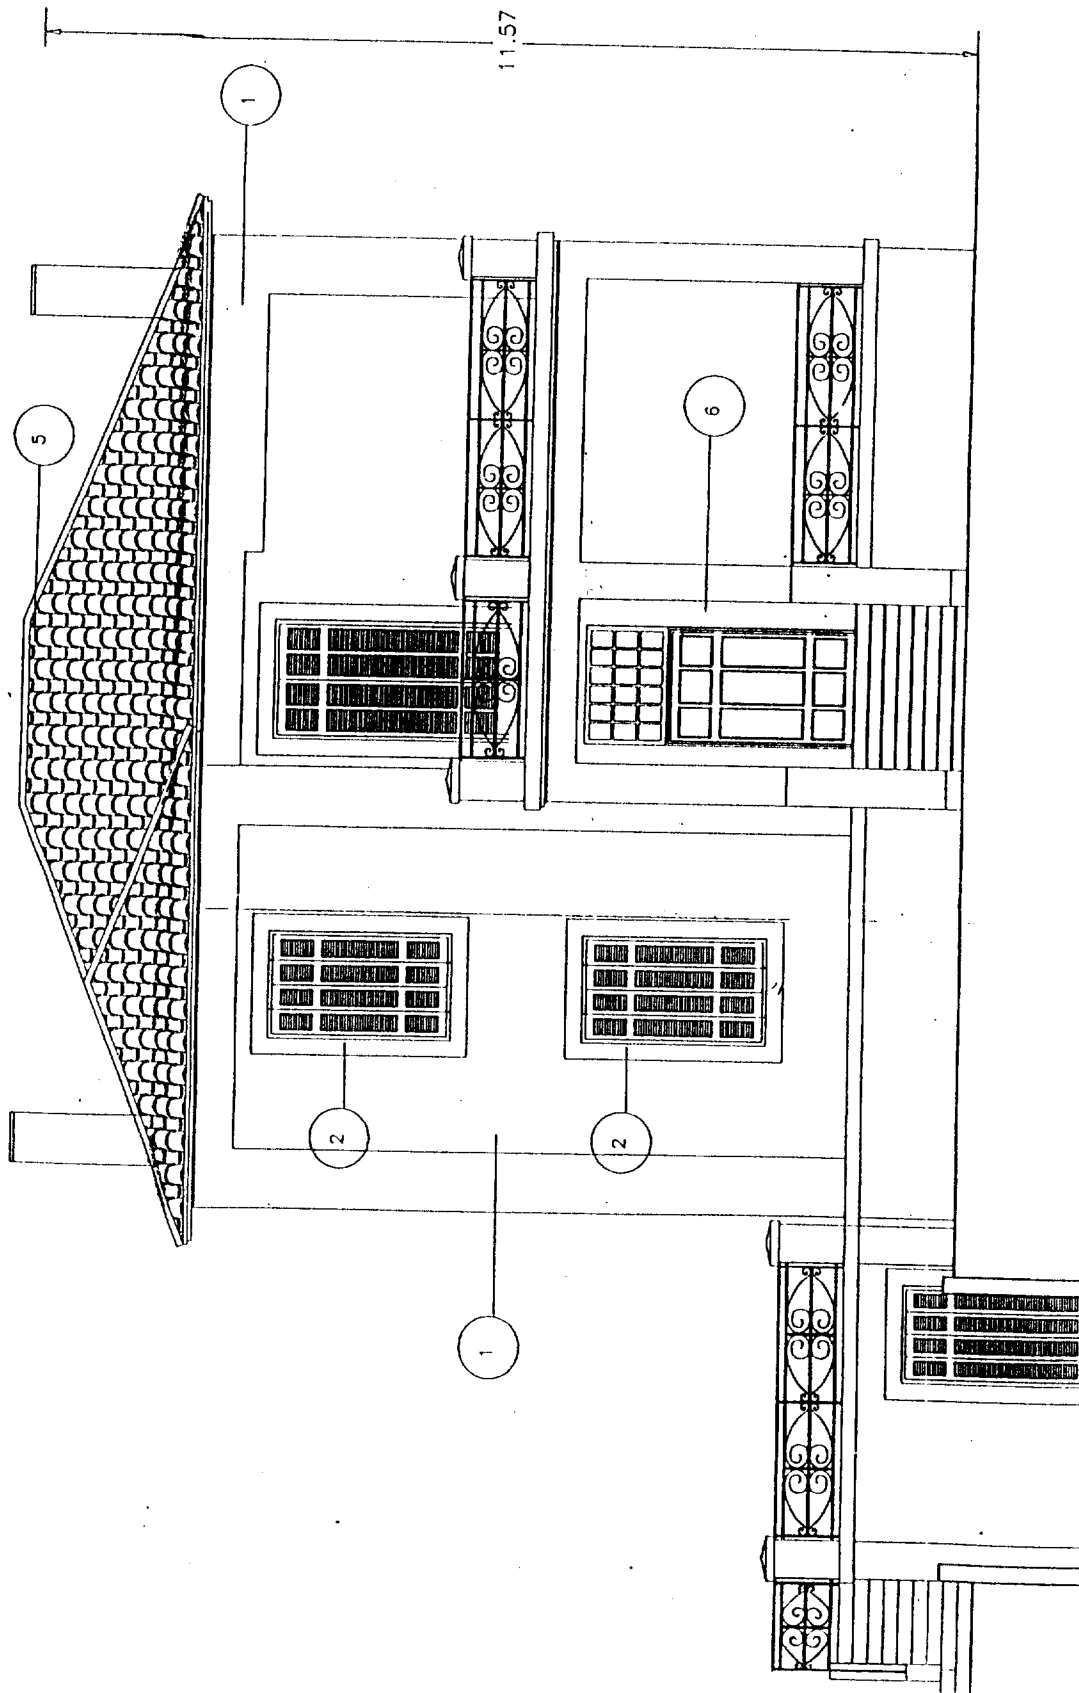
11.57
1
5
6
2
2
1

+10.20

1. ΠΕΤΡΑ
2. ΠΑΡΑΘΥΡΟ ΑΝΟΙΓΟΜΕΝΟ ΜΕ ΞΥΛΙΝΟ ΣΚΕΛΕΤΟ ΧΡΩΜΑΤΟΣ ΠΡΑΣΙΝΟΥ ΜΕ ΜΟΝΟ ΚΡΥΣΤΑΛΛΟ ΚΑΙ ΠΑΤΖΟΥΡΙ ΞΥΛΙΝΟ ΣΥΡΟΜΕΝΟ. ΧΡΩΜΑΤΟΣ ΠΡΑΣΙΝΟΥ

+8.00

3. ΠΟΡΤΑ ΑΝΟΙΓΟΜΕΝΗ ΜΕ ΣΚΕΛΕΤΟ ΞΥΛΙΝΟ, ΧΡΩΜΑΤΟΣ ΠΡΑΣΙΝΟΥ ΜΕ ΜΟΝΟ ΚΡΥΣΤΑΛΛΟ ΚΑΙ ΣΙΔΕΡΙΑ ΧΡΩΜΑΤΟΣ ΠΡΑΣΙΝΟΥ.

+7.10

4. ΠΟΡΤΑ ΑΝΟΙΓΟΜΕΝΗ ΜΕ ΞΥΛΙΝΟ ΣΚΕΛΕΤΟ, ΧΡΩΜΑΤΟΣ ΠΡΑΣΙΝΟΥ, ΜΕ ΜΟΝΟ ΚΡΥΣΤΑΛΛΟ ΚΑΙ ΞΥΛΙΝΟ ΠΑΤΖΟΥΡΙ ΧΡΩΜΑΤΟΣ ΠΡΑΣΙΝΟΥ
5. ΚΕΡΑΜΜΙΔΙ.
6. ΠΟΡΤΑ ΜΟΝΗ ΞΥΛΙΝΗ.
7. ΠΑΡΑΘΥΡΟ ΑΝΟΙΓΟΜΕΝΟ ΜΕ ΞΥΛΙΝΟ ΣΚΕΛΕΤΟ ΧΡΩΜΑΤΟΣ ΠΡΑΣΙΝΟΥ ΚΑΙ ΣΙΔΕΡΙΑ ΧΡΩΜΑΤΟΣ ΠΡΑΣΙΝΟΥ.

+4.85

+4.00

Αρ. σχ. 24
6 x 5

ΕΘΝΙΚΟ ΤΥΠΟΓΡΑΦΕΙΟ
Για τεχνικούς λόγους στο σχεδιάγραμμα έγινε σμίκρυνση κατά ποσοστό 55 %

ΥΠΟΥΡΓΕΙΟ ... ΧΩΡΟΤΑΞΙΑΣ & ... ΕΡΓΩΝ
...ΟΔΕΥΕΙ ΤΗΝ ΥΠ' ΑΡΙΘ. Γ-2452/99
ΠΕΡΙ « Καθορισμός ειδικών όρων και περιορισμών δόμησης διατηρητέου κτιρίου που βρίσκεται επί των οδών Ραγκαβή 16 και Στρατιώτου 11 επί του ομωνύμου σχεδίου του δήμου Κηφισιάς (ν. Αττικής)» ...
ΑΘΗΝΑ 3 Φεβρουαρίου 1999
Ο Διευθυντής
Γρ. Αποστολάτος

+0.00

−1.37

ΕΡΓΟΔΟΤΗΣ:	ΓΙΩΡΓΟΣ ΒΑΡΣΟΣ		
ΕΡΓΟ:	ΕΓΚΡΙΝΕΤΑΙ	ΑΡΙΘΜΟΣ ΕΡΓΟΥ:	9709
ΘΕΣΗ ΕΡΓΟΥ:	ΚΗΦΙΣΙΑ ΣΤΡΑΤΙΩΤΟΥ ΚΑΙ ΡΑΓΚΑΒΗ		
ΘΕΜΑ ΣΧΕΔΙΟΥ:	ΟΨΗ	ΑΡΙΘΜΟΣ ΣΧΕΔΙΟΥ:	Α-11
ΚΛΙΜΑΚΑ:	1 : 50	ΕΛΕΓΧΟΣ:	
ΠΕΡΙΟΔΟΣ ΕΚΠΟΝΗΣΗΣ ΜΕΛΕΤΗΣ:	ΟΚΤΩΒΡΙΟΣ 1997	ΑΝΑΘΕΩΡΗΣΕΙΣ:	

ΑΛΕΞΑΝΔΡΟΣ Κ. ΣΑΜΑΡΑΣ
ΔΙΠΛΩΜ. ΑΡΧΙΤΕΚΤΩΝ ΜΗΧΑΝΙΚΟΣ
HARVARD UNIVERSITY USA
ΜΕΛΟΣ Τ.Ε.Ε. - ΑΡ. ΜΗΤΡΩΟΥ 23611
ΠΑΤΡ. ΙΩΑΚΕΙΜ 26Α - ΑΘΗΝΑ, ΤΗΛ.: 7211409

ΑΛΕΞΑΝΔΡΟΣ Κ. ΣΑΜΑΡΑΣ & ΣΥΝΕΡΓΑΤΕΣ
ΑΡΧΙΤΕΚΤΟΝΕΣ-ΠΟΛΕΟΔΟΜΟΙ-ΜΗΧΑΝΙΚΟΙ Α.Τ.Ε.
ΜΟΥΡΟΥΖΗ 7 - ΑΘΗΝΑ 106 74, ΤΗΛ ...
ΑΡ. ΜΗΤΡΩΟΥ Τ.Ε.Ε. 1442
ΑΦΜ: ... ΔΟΥ ... ΑΘΗΝΩΝ

ΑΛΕΞΑΝΔΡΟΣ Κ. ΣΑΜΑΡΑΣ & ΣΥΝΕΡΓΑΤΕΣ Α.Τ.Ε.
ΑΡΧΙΤΕΚΤΟΝΕΣ – ΠΟΛΕΟΔΟΜΟΙ – ΜΗΧΑΝΙΚΟΙ
ΜΟΥΡΟΥΖΗ 7 ΑΘΗΝΑ Τ.Κ. 10674 FAX 7226313 ΤΗΛ. 7212.831

ΑΡΧΙΤΕΚΤΩΝ	ΑΛΕΞΑΝΔΡΟΣ	Κ. ΣΑΜΑΡΑΣ
ΣΥΝΕΡΓΑΤΕΣ ΑΡΧΙΤΕΚΤΟΝΕΣ	ΛΙΛΙΑΝ	Β. ΣΤΕΦΑΝΙΔΟΥ
	ΜΑΡΙΑ	Ν. ΑΛΗΦΑΝΤΗ – ΜΠΟΥΜΗ
	ΔΗΜΗΤΡΗΣ	Ι. ΜΕΤΑΛΛΙΝΟΣ
	ΧΡΙΣΤΙΝΑ	Α. ΦΡΑΓΚΟΠΟΥΛΟΥ
	ΝΙΚΟΛΑΟΣ	Β. ΚΟΥΡΕΤΑΣ
ΣΥΝΕΡΓΑΤΗΣ ΠΟΛΙΤΙΚΟΣ ΜΗΧΑΝΙΚΟΣ	ΑΘΑΝΑΣΙΟΣ	Θ. ΠΑΠΑΘΑΝΑΣΙΟΥ
ΣΧΕΔΙΑΣΤΗΣ	ΔΗΜΗΤΡΗΣ	Α. ΔΩΡΗΣ
ΠΟΛΙΤΙΚΟΣ ΜΗΧΑΝΙΚΟΣ	ΣΑΡΑΝΤΗΣ	ΚΑΡΒΟΥΝΗΣ
ΜΗΧΑΝΟΛΟΓΟΣ ΗΛΕΚΤΡΟΛΟΓΟΣ	ΠΑΝΑΓΙΩΤΗΣ	Γ. ΚΑΜΑΡΙΝΟΣ

ΡΕΜΑ ΠΥΡΝΑΣ

(βγδβΓΔθηζεβ): αρτιο κατά παρέκκλιση και οικοδομήσιμο

Ο.Τ. 162

(ΒΓ=17,83)

(ΓΔ=33,51)

1/Κ

2/Κ

3/Κ

14,60

14,60

(ΑΓ=57,34)

(ΓΕ=51,96)

(ΒΑ=54,65)

(ΑΒΓΔΕΖΑ) = 2290,70 m²

Περγκολα

(αβγδβΛα): άρτιο κατά παρέκκλιση και οικοδομήσιμο

(ΑΖ=32,17)

Ο.Γ.


5m


Ρ.Γ.

ΟΔΟΣ ΡΑΓΚΑΒΗ – πλ. 8,00m (Δ.Κ.)

Ο.Τ. 163

120 140 160 180

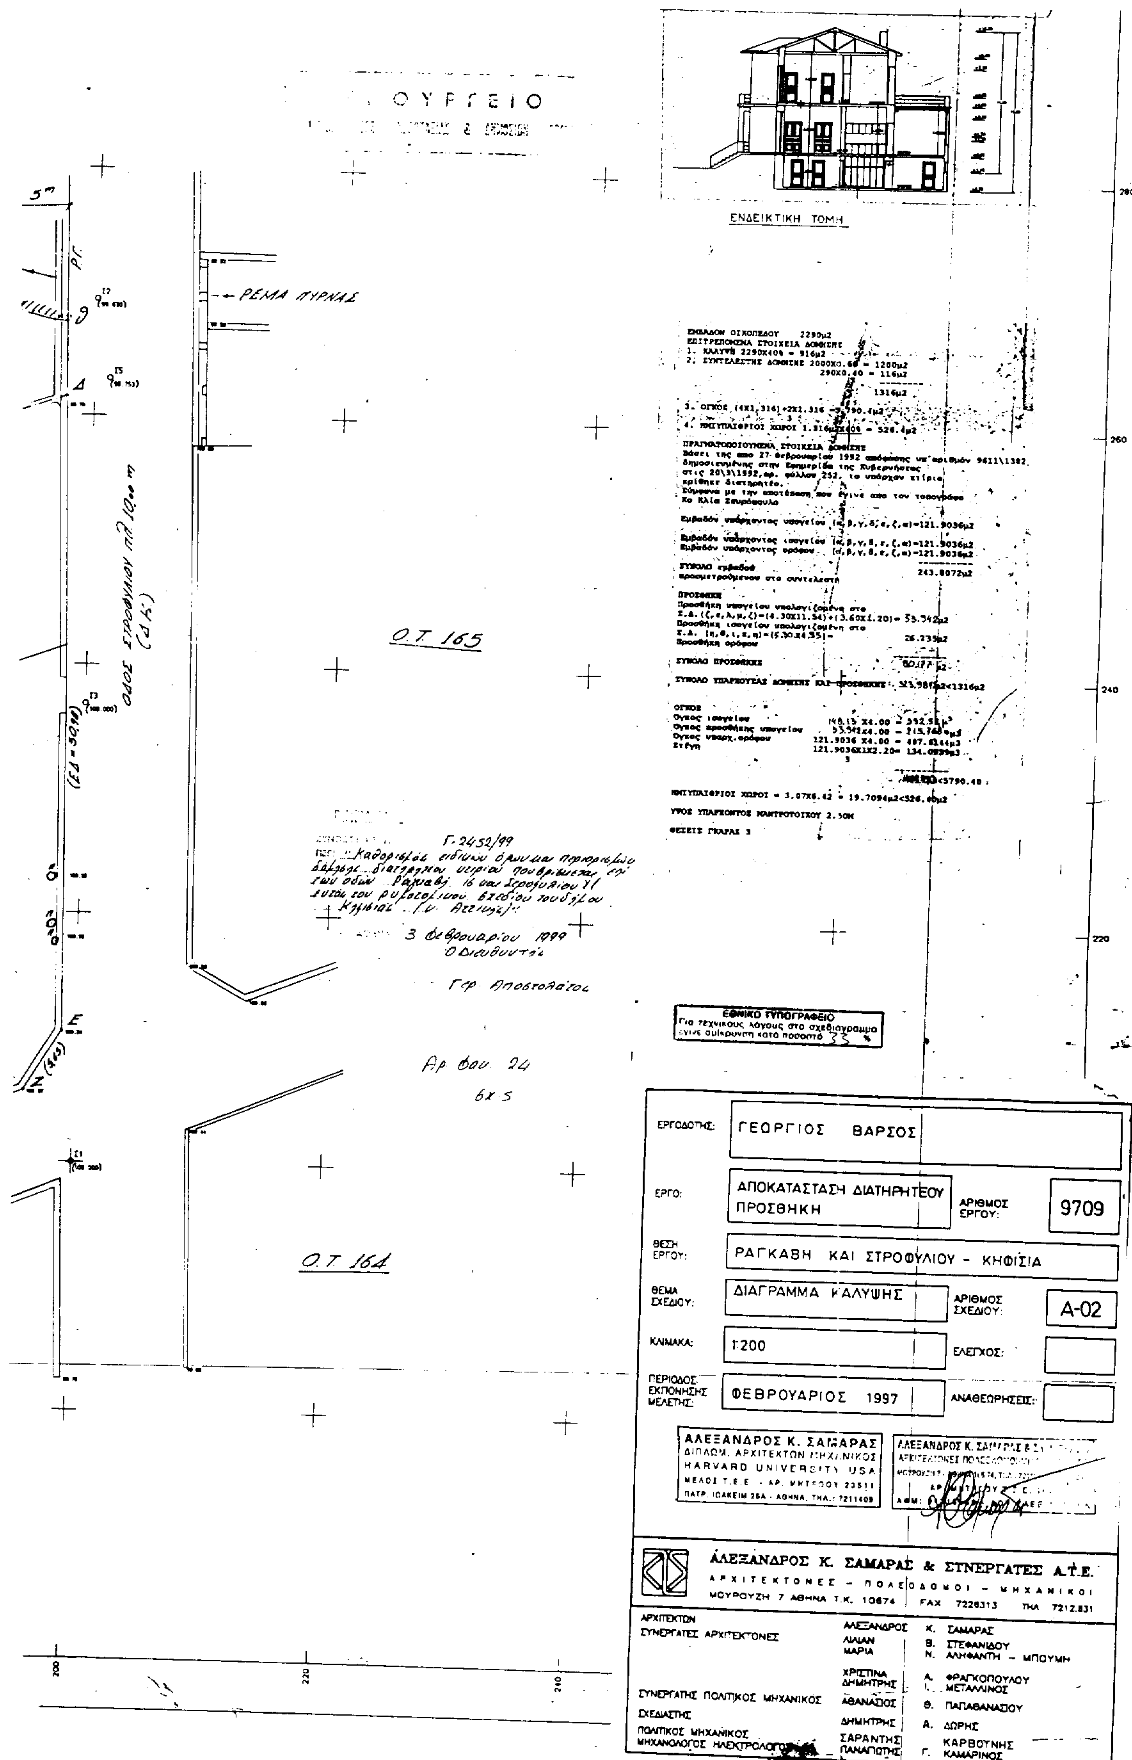
ΕΝΔΕΙΚΤΙΚΗ ΤΟΜΗ
ΡΕΜΑ ΠΥΡΝΑΣ
ΟΔΟΣ ΣΤΡΟΦΥΛΙΟΥ πλ. 10,00 m
Ο.Τ. 165
Ο.Τ. 164
Γ-2452/99
3 Φεβρουαρίου 1999
Ο Διευθυντής
Αρ. Φαυ. 24
6x5
ΕΘΝΙΚΟ ΤΥΠΟΓΡΑΦΕΙΟ
Για τεχνικούς λόγους στο σχεδιάγραμμα έγινε σμίκρυνση κατά ποσοστό 33 %
ΕΡΓΟΔΟΤΗΣ: ΓΕΩΡΓΙΟΣ ΒΑΡΣΟΣ
ΕΡΓΟ: ΑΠΟΚΑΤΑΣΤΑΣΗ ΔΙΑΤΗΡΗΤΕΟΥ ΠΡΟΣΘΗΚΗ
ΑΡΙΘΜΟΣ ΕΡΓΟΥ: 9709
ΘΕΣΗ ΕΡΓΟΥ: ΡΑΓΚΑΒΗ ΚΑΙ ΣΤΡΟΦΥΛΙΟΥ - ΚΗΦΙΣΙΑ
ΘΕΜΑ ΣΧΕΔΙΟΥ: ΔΙΑΓΡΑΜΜΑ ΚΑΛΥΨΗΣ
ΑΡΙΘΜΟΣ ΣΧΕΔΙΟΥ: Α-02
ΚΛΙΜΑΚΑ: 1:200
ΕΛΕΓΧΟΣ:
ΠΕΡΙΟΔΟΣ ΕΚΠΟΝΗΣΗΣ ΜΕΛΕΤΗΣ: ΦΕΒΡΟΥΑΡΙΟΣ 1997
ΑΝΑΘΕΩΡΗΣΕΙΣ:
ΑΛΕΞΑΝΔΡΟΣ Κ. ΣΑΜΑΡΑΣ
ΔΙΠΛΩΜ. ΑΡΧΙΤΕΚΤΩΝ ΜΗΧΑΝΙΚΟΣ
HARVARD UNIVERSITY USA
ΑΛΕΞΑΝΔΡΟΣ Κ. ΣΑΜΑΡΑΣ & ΣΥΝΕΡΓΑΤΕΣ Α.Τ.Ε.
ΑΡΧΙΤΕΚΤΟΝΕΣ - ΠΟΛΕΟΔΟΜΟΙ - ΜΗΧΑΝΙΚΟΙ
ΜΟΥΡΟΥΖΗ 7 ΑΘΗΝΑ Τ.Κ. 10674 FAX 7226313 ΤΗΛ 7212.831
ΑΡΧΙΤΕΚΤΩΝ ΑΛΕΞΑΝΔΡΟΣ Κ. ΣΑΜΑΡΑΣ
ΣΥΝΕΡΓΑΤΕΣ ΑΡΧΙΤΕΚΤΟΝΕΣ ΛΙΛΙΑΝ Β. ΣΤΕΦΑΝΙΔΟΥ
ΜΑΡΙΑ Ν. ΛΑΛΙΦΑΝΤΗ - ΜΠΟΥΜΗ
ΧΡΙΣΤΙΝΑ Α. ΦΡΑΓΚΟΠΟΥΛΟΥ
ΔΗΜΗΤΡΗΣ Ι. ΜΕΤΑΛΛΙΝΟΣ
ΣΥΝΕΡΓΑΤΗΣ ΠΟΛΙΤΙΚΟΣ ΜΗΧΑΝΙΚΟΣ ΑΘΑΝΑΣΙΟΣ Θ. ΠΑΠΑΘΑΝΑΣΙΟΥ
ΣΧΕΔΙΑΣΤΗΣ ΔΗΜΗΤΡΗΣ Α. ΔΩΡΗΣ
ΠΟΛΙΤΙΚΟΣ ΜΗΧΑΝΙΚΟΣ ΣΑΡΑΝΤΗΣ ΚΑΡΒΟΥΝΗΣ
ΜΗΧΑΝΟΛΟΓΟΣ ΗΛΕΚΤΡΟΛΟΓΟΣ ΠΑΝΑΓΙΩΤΗΣ Γ. ΚΑΜΑΡΙΝΟΣ

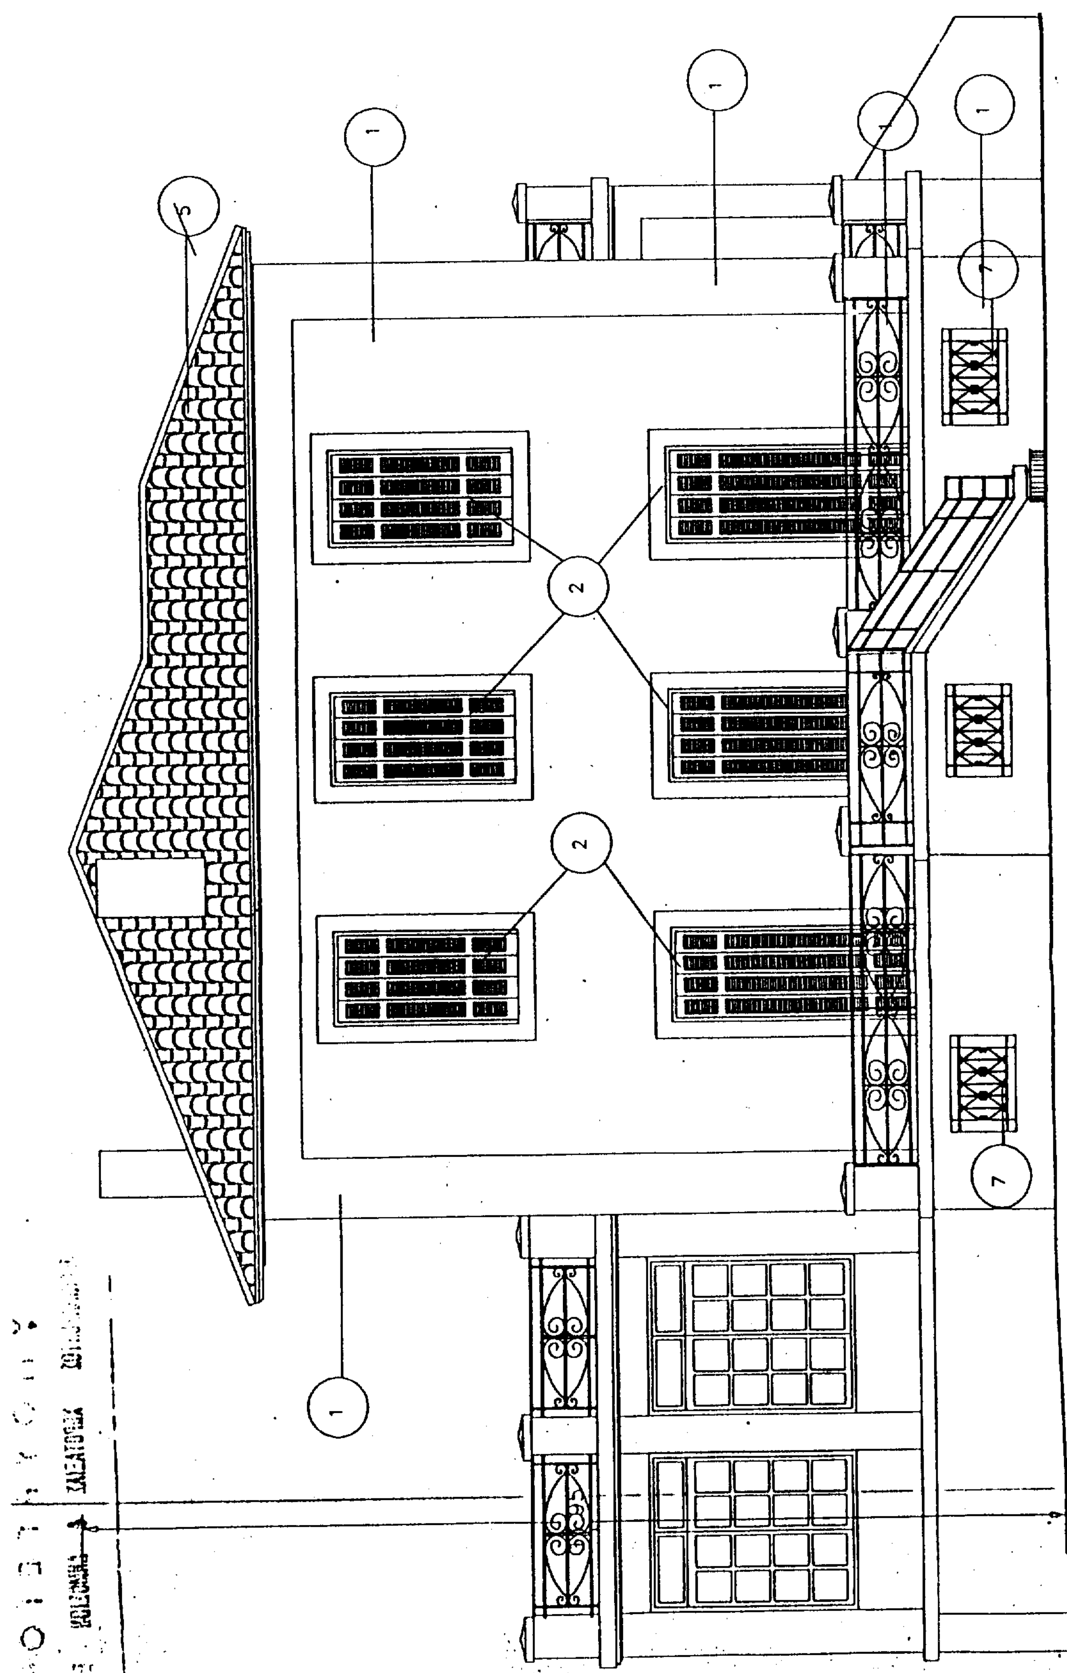

+8.00

+7.10

+4.65

+3.85

+0.00

−1.37

ΥΠΟΥΡΓΕΙΟ

1. ΠΕΤΡΑ
2. ΠΑΡΑΘΥΡΟ ~~ΑΝΟΙΓΟΜΕΝΟ ΜΕ ΞΥΛΙΝΟ ΣΚΕΛΕΤΟ~~ ΧΡΩΜΑΤΟΣ ΠΡΑΣΙΝΟΥ ΜΕ ΜΟΝΟ ΚΡΥΣΤΑΛΛΟ ΚΑΙ ΠΑΤΖΟΥΡΙ ΞΥΛΙΝΟ ΣΥΡΟΜΕΝΟ ΧΡΩΜΑΤΟΣ ΠΡΑΣΙΝΟΥ
3. ΠΟΡΤΑ ΑΝΟΙΓΟΜΕΝΗ ΜΕ ΣΚΕΛΕΤΟ ΞΥΛΙΝΟ,ΧΡΩΜΑΤΟΣ ΠΡΑΣΙΝΟΥ ΜΕ ΜΟΝΟ ΚΡΥΣΤΑΛΛΟ ΚΑΙ ΣΙΔΕΡΙΑ ΧΡΩΜΑΤΟΣ ΠΡΑΣΙΝΟΥ.
4. ΠΟΡΤΑ ΑΝΟΙΓΟΜΕΝΗ ΜΕ ΞΥΛΙΝΟ ΣΚΕΛΕΤΟ , ΧΡΩΜΑΤΟΣ ΠΡΑΣΙΝΟΥ, ΜΕ ΜΟΝΟ ΚΡΥΣΤΑΛΛΟ ΚΑΙ ΞΥΛΙΝΟ ΠΑΤΖΟΥΡΙ ΧΡΩΜΑΤΟΣ ΠΡΑΣΙΝΟΥ
5. ΚΕΡΑΜΜΙΔΙ .
6. ΠΟΡΤΑ ΜΟΝΗ ΞΥΛΙΝΗ.
7. ΠΑΡΑΘΥΡΟ ΑΝΟΙΓΟΜΕΝΟ ΜΕ ΞΥΛΙΝΟ ΣΚΕΛΕΤΟ ΧΡΩΜΑΤΟΣ ΠΡΑΣΙΝΟΥ ΚΑΙ ΣΙΔΕΡΙΑ ΧΡΩΜΑΤΟΣ ΠΡΑΣΙΝΟΥ.

ΕΘΝΙΚΟ ΤΥΠΟΓΡΑΦΕΙΟ
Για τεχνικούς λόγους στο σχεδιάγραμμα έγινε σμίκρυνση κατά ποσοστό 55 %

Αρ. φαν. 24
6χ. 5

ΥΠΟΥΡΓΕΙΟ
ΠΕΡΙΒΑΛΛΟΝΤΟΣ, ΧΩΡΟΤΑΞΙΑΣ & ΔΗΜ. ΕΡΓΩΝ
ΣΥΝΟΔΕΥΕΙ ΤΗΝ ΥΠ' ΑΡΙΘ. Γ-2452/99
ΑΘΗΝΑ 3 Φεβρουαρίου 1999
Ο Διευθυντής

Γερ. Αποστολάκης

ΕΡΓΟΔΟΤΗΣ:	ΓΙΩΡΓΟΣ ΒΑΡΣΟΣ		
ΕΡΓΟ:	ΑΠΟΚΑΤΑΣΤΑΣΗ ΔΙΑΤΗΡΗΤΕΟΥ ΠΡΟΣΩΠΟΥ	ΑΡΙΘΜΟΣ ΕΡΓΟΥ:	9709
ΘΕΣΗ ΕΡΓΟΥ:	... Υ ΚΑΙ ΡΑΓΚΑΒΗ		
ΘΕΜΑ ΣΧΕΔΙΟΥ:	ΟΨΕΙΣ	ΑΡΙΘΜΟΣ ΣΧΕΔΙΟΥ:	Α-10
ΚΛΙΜΑΚΑ:	1 : 50	ΕΛΕΓΧΟΣ:	
ΠΕΡΙΟΔΟΣ ΕΚΠΟΝΗΣΗΣ ΜΕΛΕΤΗΣ:	ΟΚΤΩΒΡΙΟΣ 1997	ΑΝΑΘΕΩΡΗΣΕΙΣ:	

ΕΓΚΡΙΝΕΤΑΙ

ΕΠΙΤΡΟΠΗ ΕΠΙΣΤΗΜΟΝΙΚΟΥ ΑΡΧΙΤΕΚΤΟΝΙΚΟΥ ΕΛΕΓΧΟΥ
ΕΓΚΡΙΝΕΤΑΙ ΑΠΟ ΑΙΣΘΗΤΙΚΗΣ ΑΠΟΨΕΩΣ ΚΑΙ ΜΟΝΟ
ΜΕ ΤΗΝ ΠΡΟΫΠΟΘΕΣΗ ΟΤΙ ΤΗΡΟΥΝΤΑΙ ΟΙ ΙΣΧΥΟΥΣΕΣ ΔΙΑΤΑΞΕΙΣ
Πρακτικό με αριθμό 21 από 3/4/98
Αγία Παρασκευή
Ο Πρόεδρος

ΑΛΕΞΑΝΔΡΟΣ Κ. ΣΑΜΑΡΑΣ
ΔΙΠΛΩΜ. ΑΡΧΙΤΕΚΤΩΝ ΜΗΧΑΝΙΚΟΣ
HARVARD UNIVERSITY USA
ΜΕΛΟΣ Τ.Ε.Ε. - ΑΡ. ΜΗΤΡΩΟΥ 23611
ΠΑΤΡ. ΙΩΑΚΕΙΜ 26Α - ΑΘΗΝΑ, ΤΗΛ.: 7211409

ΑΛΕΞΑΝΔΡΟΣ Κ. ΣΑΜΑΡΑΣ
ΑΡΧΙΤΕΚΤΟΝΕΣ-ΠΟΛΕΟΔΟΜΟΙ
ΜΟΥΡΟΥΖΗ 7 - ΑΘΗΝΑ
ΑΡ. ΜΗΤΡ. Τ.Ε.Ε.
ΑΦΜ: 943...

ΑΛΕΞΑΝΔΡΟΣ Κ. ΣΑΜΑΡΑΣ & ΣΥΝΕΡΓΑΤΕΣ Α.Τ.Ε.
ΑΡΧΙΤΕΚΤΟΝΕΣ - ΠΟΛΕΟΔΟΜΟΙ - ΜΗΧΑΝΙΚΟΙ
ΜΟΥΡΟΥΖΗ 7 ΑΘΗΝΑ Τ.Κ. 10674 FAX 7226313 ΤΗΛ 7212.831

ΑΡΧΙΤΕΚΤΩΝ	ΑΛΕΞΑΝΔΡΟΣ	Κ. ΣΑΜΑΡΑΣ
ΣΥΝΕΡΓΑΤΕΣ ΑΡΧΙΤΕΚΤΟΝΕΣ	ΛΙΛΙΑΝ	Β. ΣΤΕΦΑΝΙΔΟΥ
	ΜΑΡΙΑ	Ν. ΑΛΗΦΑΝΤΗ – ΜΠΟΥΜΗ
	ΔΗΜΗΤΡΗΣ	Ι. ΜΕΤΑΛΛΙΝΟΣ
	ΧΡΙΣΤΙΝΑ	Α. ΦΡΑΓΚΟΠΟΥΛΟΥ
	ΝΙΚΟΛΑΟΣ	Β. ΚΟΥΡΕΤΑΣ
ΣΥΝΕΡΓΑΤΗΣ ΠΟΛΙΤΙΚΟΣ ΜΗΧΑΝΙΚΟΣ	ΑΘΑΝΑΣΙΟΣ	Θ. ΠΑΠΑΘΑΝΑΣΙΟΥ
ΣΧΕΔΙΑΣΤΗΣ	ΔΗΜΗΤΡΗΣ	Α. ΔΩΡΗΣ
ΠΟΛΙΤΙΚΟΣ ΜΗΧΑΝΙΚΟΣ	ΣΑΡΑΝΤΗΣ	ΚΑΡΒΟΥΝΗΣ
ΜΗΧΑΝΟΛΟΓΟΣ ΗΛΕΚΤΡΟΛΟΓΟΣ	ΠΑΝΑΓΙΩΤΗΣ	Γ. ΚΑΜΑΡΙΝΟΣ

+10.20
+8.00
+7.10
+4.85
+4.00
+0.00
−1.51
−1.76

11.96

1. ΠΕΤΡΑ
2. ΠΑΡΑΘΥΡΟ ΑΝΟΙΓΟΜΕΝΟ ΜΕ ΞΥΛΙΝΟ ΣΚΕΛΕΤΟ ΧΡΩΜΑΤΟΣ ΠΡΑΣΙΝΟΥ ΜΕ ΜΟΝΟ ΚΡΥΣΤΑΛΛΟ ΚΑΙ ΠΑΤΖΟΥΡΙ ΞΥΛΙΝΟ ΣΥΡΟΜΕΝΟ ΧΡΩΜΑΤΟΣ ΠΡΑΣΙΝΟΥ
3. ΠΟΡΤΑ ΑΝΟΙΓΟΜΕΝΗ ΜΕ ΣΚΕΛΕΤΟ ΞΥΛΙΝΟ, ΧΡΩΜΑΤΟΣ ΠΡΑΣΙΝΟΥ ΜΕ ΜΟΝΟ ΚΡΥΣΤΑΛΛΟ ΚΑΙ ΣΙΔΕΡΙΑ ΧΡΩΜΑΤΟΣ ΠΡΑΣΙΝΟΥ.
4. ΠΟΡΤΑ ΑΝΟΙΓΟΜΕΝΗ ΜΕ ΞΥΛΙΝΟ ΣΚΕΛΕΤΟ, ΧΡΩΜΑΤΟΣ ΠΡΑΣΙΝΟΥ, ΜΕ ΜΟΝΟ ΚΡΥΣΤΑΛΛΟ ΚΑΙ ΞΥΛΙΝΟ ΠΑΤΖΟΥΡΙ ΧΡΩΜΑΤΟΣ ΠΡΑΣΙΝΟΥ
5. ΚΕΡΑΜΜΙΔΙ
6. ΠΟΡΤΑ ΜΟΝΗ ΞΥΛΙΝΗ.
7. ΠΑΡΑΘΥΡΟ ΑΝΟΙΓΟΜΕΝΟ ΜΕ ΞΥΛΙΝΟ ΣΚΕΛΕΤΟ ΧΡΩΜΑΤΟΣ ΠΡΑΣΙΝΟΥ ΚΑΙ ΣΙΔΕΡΙΑ ΧΡΩΜΑΤΟΣ ΠΡΑΣΙΝΟΥ.

ΕΘΝΙΚΟ ΤΥΠΟΓΡΑΦΕΙΟ
Για τεχνικούς λόγους στο σχεδιάγραμμα έγινε σμίκρυνση κατά ποσοστό 31 %

Αρ. Φακ. 24
67.5

ΥΠΟΥΡΓΕΙΟ
... ΧΩΡΟΤΑΞΙΑΣ & ΔΗΜ. ΕΡΓΩΝ
...ΟΔΕΥΕΙ ΤΗΝ ΥΠ' ΑΡΙΘ. Γ. 2452/99 ...
ΑΘΗΝΑ 3 Φεβρουαρίου 1999
Ο Διευθυντής
Γ. Αποστολίδης


ΕΡΓΟΔΟΤΗΣ:	ΓΙΩΡΓΟΣ ΒΑΡΣΟΣ		
ΕΡΓΟ:	ΠΡΟΣΘΗΚΗ	ΑΡΙΘΜΟΣ ΕΡΓΟΥ:	97-05
ΘΕΣΗ ΕΡΓΟΥ:	... ΚΑΙ ΡΑΓΚΑΒΗ		
ΘΕΜΑ ΣΧΕΔΙΟΥ:	ΟΨΗ	ΑΡΙΘΜΟΣ ΣΧΕΔΙΟΥ:	Α-08
ΚΛΙΜΑΚΑ:	1 : 50	ΕΛΕΓΧΟΣ:	
ΠΕΡΙΟΔΟΣ ΕΚΠΟΝΗΣΗΣ ΜΕΛΕΤΗΣ:	ΟΚΤΩΒΡΙΟΣ 1997	ΑΝΑΘΕΩΡΗΣΕΙΣ:	

ΑΛΕΞΑΝΔΡΟΣ Κ. ΣΑΜΑΡΑΣ
ΔΙΠΛΩΜ. ΑΡΧΙΤΕΚΤΩΝ ΜΗΧΑΝΙΚΟΣ
HARVARD UNIVERSITY USA
ΜΕΛΟΣ Τ.Ε.Ε. - ΑΡ. ΜΗΤΡΩΟΥ 23611
ΠΑΤΡ. ΙΩΑΚΕΙΜ 28Α - ΑΘΗΝΑ, ΤΗΛ.: 7211409

ΑΛΕΞΑΝΔΡΟΣ Κ. ΣΑΜΑΡΑΣ & ΣΥΝΕΡΓΑΤΕΣ
ΑΡΧΙΤΕΚΤΟΝΕΣ-ΠΟΛΕΟΔΟΜΟΙ-ΜΗΧΑΝΙΚΟΙ Α.Τ.Ε.
ΜΟΥΡΟΥΖΗ 7 - ΑΘΗΝΑ 106 74, ΤΗΛ.: 7211047-FAX 7226313
ΑΡ. ΜΗΤΡΩΟΥ Τ.Ε.Ε. 1442
ΑΦΜ: ... ΔΟΥ ... ΑΘΗΝΩΝ

ΑΛΕΞΑΝΔΡΟΣ Κ. ΣΑΜΑΡΑΣ & ΣΥΝΕΡΓΑΤΕΣ Α.Τ.Ε.
ΑΡΧΙΤΕΚΤΟΝΕΣ - ΠΟΛΕΟΔΟΜΟΙ - ΜΗΧΑΝΙΚΟΙ
ΜΟΥΡΟΥΖΗ 7 ΑΘΗΝΑ Τ.Κ. 10674 FAX 7226313 | ΤΗΛ 7212.831

ΑΡΧΙΤΕΚΤΩΝ	ΑΛΕΞΑΝΔΡΟΣ	Κ. ΣΑΜΑΡΑΣ
ΣΥΝΕΡΓΑΤΕΣ ΑΡΧΙΤΕΚΤΟΝΕΣ	ΛΙΛΙΑΝ	Β. ΣΤΕΦΑΝΙΔΟΥ
	ΜΑΡΙΑ	Ν. ΑΛΗΦΑΝΤΗ - ΜΠΟΥΜΗ
	ΔΗΜΗΤΡΗΣ	Ι. ΜΕΤΑΛΛΙΝΟΣ
	ΧΡΙΣΤΙΝΑ	Α. ΦΡΑΓΚΟΠΟΥΛΟΥ
	ΝΙΚΟΛΑΟΣ	Β. ΚΟΥΡΕΤΑΣ
ΣΥΝΕΡΓΑΤΗΣ ΠΟΛΙΤΙΚΟΣ ΜΗΧΑΝΙΚΟΣ	ΑΘΑΝΑΣΙΟΣ	Θ. ΠΑΠΑΘΑΝΑΣΙΟΥ
ΣΧΕΔΙΑΣΤΗΣ	ΔΗΜΗΤΡΗΣ	Α. ΔΩΡΗΣ
ΠΟΛΙΤΙΚΟΣ ΜΗΧΑΝΙΚΟΣ	ΣΑΡΑΝΤΗΣ	ΚΑΡΒΟΥΝΗΣ
ΜΗΧΑΝΟΛΟΓΟΣ ΗΛΕΚΤΡΟΛΟΓΟΣ	ΠΑΝΑΓΙΩΤΗΣ	Γ. ΚΑΜΑΡΙΝΟΣ

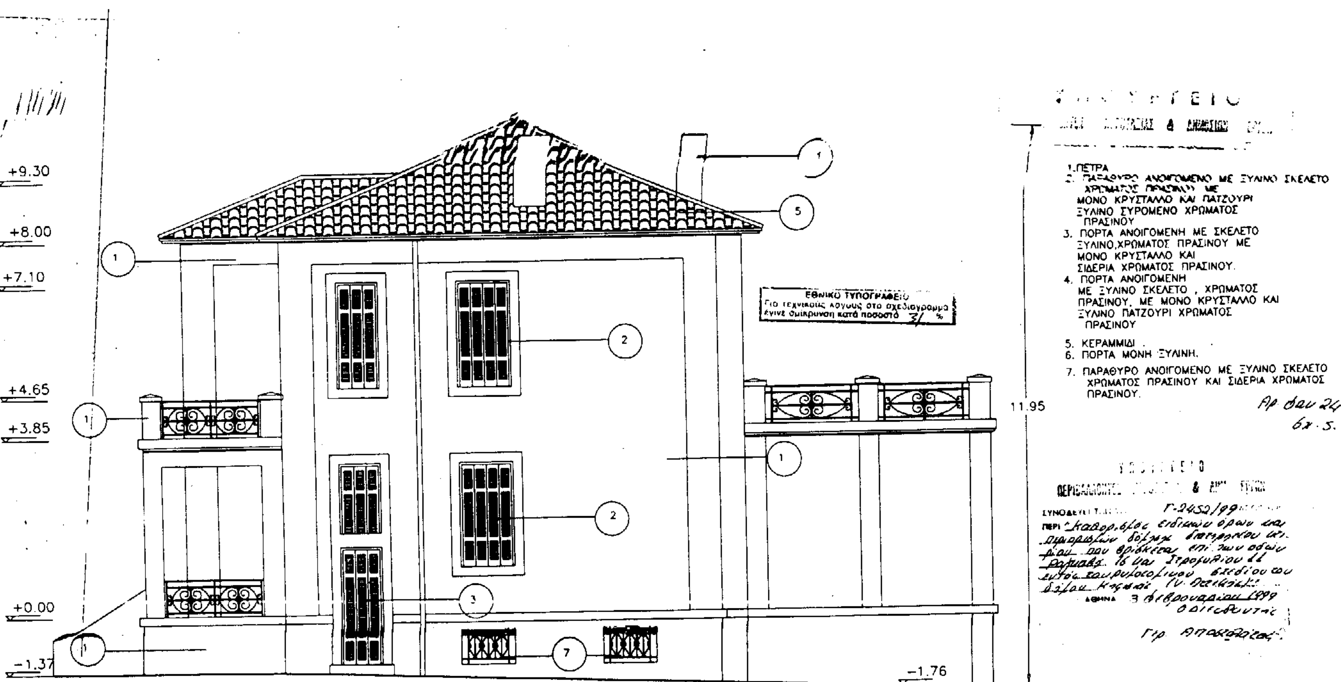

ΕΡΓΟΔΟΤΗΣ: ΓΙΩΡΓΟΣ ΒΑΡΣΟΣ

ΕΡΓΟ:

ΘΕΣΗ ΕΡΓΟΥ:

ΕΓΚΡΙΝΕΤΑΙ

ΘΕΜΑ ΣΧΕΔΙΟΥ: ΟΨΗ — ΑΡΙΘΜΟΣ ΣΧΕΔΙΟΥ: A-09

ΚΛΙΜΑΚΑ: 1 : 50 — ΕΛΕΓΧΟΣ:

ΠΕΡΙΟΔΟΣ ΕΚΠΟΝΗΣΗΣ ΜΕΛΕΤΗΣ: ΟΚΤΩΒΡΙΟΣ 1997 — ΑΝΑΘΕΩΡΗΣΕΙΣ:

ΑΛΕΞΑΝΔΡΟΣ Κ. ΣΑΜΑΡΑΣ
ΔΙΠΛΩΜ. ΑΡΧΙΤΕΚΤΩΝ ΜΗΧΑΝΙΚΟΣ
HARVARD UNIVERSITY USA

ΑΛΕΞΑΝΔΡΟΣ Κ. ΣΑΜΑΡΑΣ & ΣΥΝΕΡΓΑΤΕΣ
ΑΡΧΙΤΕΚΤΟΝΕΣ-ΠΟΛΕΟΔΟΜΟΙ-ΜΗΧΑΝΙΚΟΙ Α.Τ.Ε.

ΑΛΕΞΑΝΔΡΟΣ Κ. ΣΑΜΑΡΑΣ & ΣΥΝΕΡΓΑΤΕΣ Α.Τ.Ε.
ΑΡΧΙΤΕΚΤΟΝΕΣ - ΠΟΛΕΟΔΟΜΟΙ - ΜΗΧΑΝΙΚΟΙ
ΜΟΥΡΟΥΖΗ 7 ΑΘΗΝΑ Τ.Κ. 10674 FAX 7226313 ΤΗΛ 7212.831

ΑΡΧΙΤΕΚΤΩΝ	ΑΛΕΞΑΝΔΡΟΣ	Κ. ΣΑΜΑΡΑΣ
ΣΥΝΕΡΓΑΤΕΣ ΑΡΧΙΤΕΚΤΟΝΕΣ	ΛΙΛΙΑΝ	Β. ΣΤΕΦΑΝΙΔΟΥ
	ΜΑΡΙΑ	Ν. ΑΛΗΦΑΝΤΗ - ΜΠΟΥΜΗ
	ΔΗΜΗΤΡΗΣ	Ι. ΜΕΤΑΛΛΙΝΟΣ
	ΧΡΙΣΤΙΝΑ	Α. ΦΡΑΓΚΟΠΟΥΛΟΥ
	ΝΙΚΟΛΑΟΣ	Β. ΚΟΥΡΕΤΑΣ
ΣΥΝΕΡΓΑΤΗΣ ΠΟΛΙΤΙΚΟΣ ΜΗΧΑΝΙΚΟΣ	ΑΘΑΝΑΣΙΟΣ	Θ. ΠΑΠΑΘΑΝΑΣΙΟΥ
ΣΧΕΔΙΑΣΤΗΣ	ΔΗΜΗΤΡΗΣ	Α. ΔΩΡΗΣ
ΠΟΛΙΤΙΚΟΣ ΜΗΧΑΝΙΚΟΣ	ΣΑΡΑΝΤΗΣ	ΚΑΡΒΟΥΝΗΣ
ΜΗΧΑΝΟΛΟΓΟΣ ΗΛΕΚΤΡΟΛΟΓΟΣ	ΠΑΝΑΓΙΩΤΗΣ	Γ. ΚΑΜΑΡΙΝΟΣ

ΑΝΑΚΟΙΝΩΣΕΙΣ

Αριθ. 728/230 (3)

Πρόσκληση ιδιοκτητών επικίνδυνου κτίσματος

Ο ΝΟΜΑΡΧΗΣ ΜΕΣΣΗΝΙΑΣ

Παρακαλούνται οι Κληρ. Ψυρροπούλου Μαρίας και Άννας Σπυροπούλου ιδιοκτήτες ακινήτου που βρίσκεται στη Μεσσήνη επί της Οδού Αγ. Αθανασίου 29-31 να προσέλθουν στη Διεύθυνση ΠΕ.ΧΩ. και Πολεοδομίας Ν. Μεσηνίας (Διοικητήριο - 3ος όροφος) να λάβουν γνώση για το ανωτέρω ακίνητο στο οποίο έχει εκδοθεί το υπ' αριθ. 8068/2993/98 πρωτόκολλο αυτοψίας επικινδύνου ετοιμορρόπου οικοδομής.

Καλαμάτα, 12 Φεβρουαρίου 1999

Με εντολή Νομάρχη
Η Διευθύντρια κ.α.α
ΑΙΚΑΤΕΡΙΝΗ ΒΑΡΒΟΥΤΣΗ

ΑΠΟ ΤΟ ΕΘΝΙΚΟ ΤΥΠΟΓΡΑΦΕΙΟ